

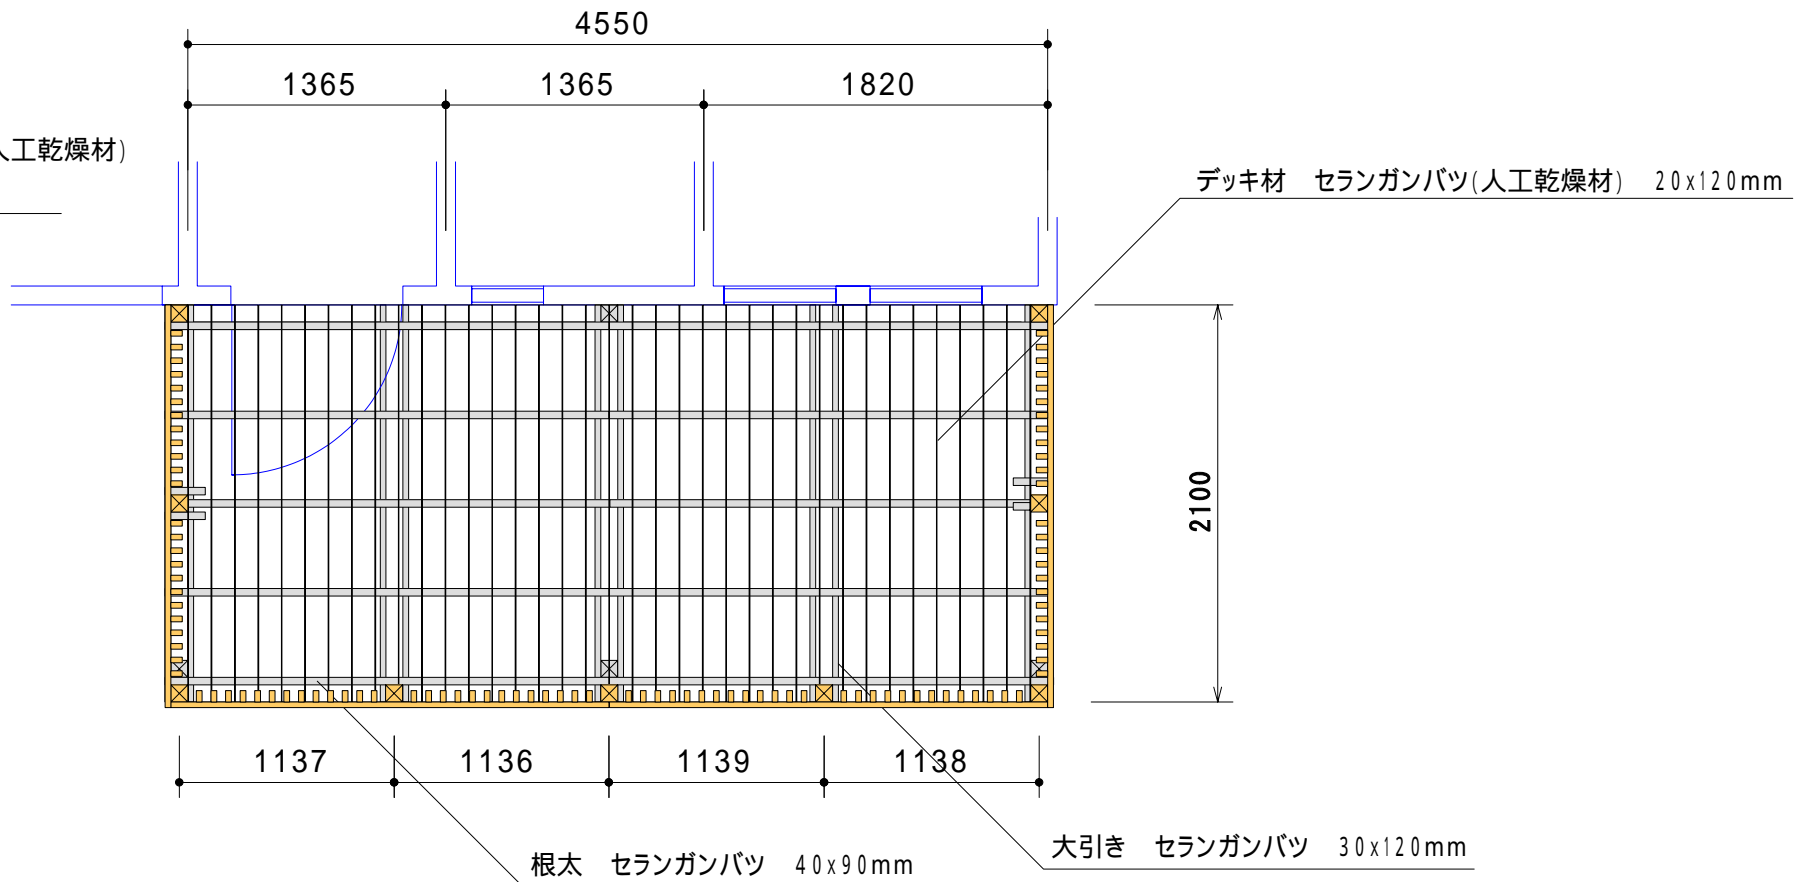



根太 セランガンバツ 40x90mm  
 大引き受 セランガンバツ 40x90mm  
 大引き セランガンバツ 30x120mm  
 デッキ材 セランガンバツ(人工乾燥材) 20x120mm

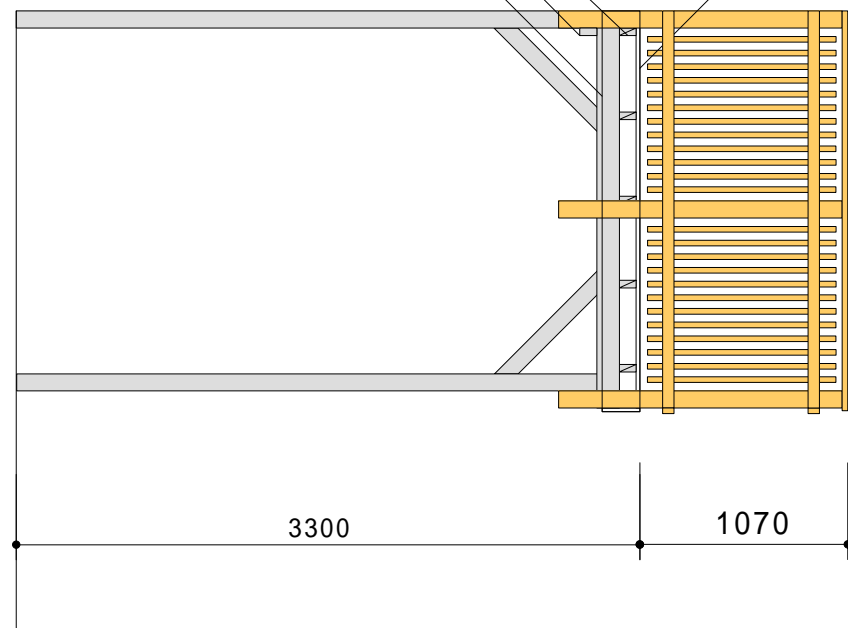

フェンス材 30x60mmの隙間45mmです

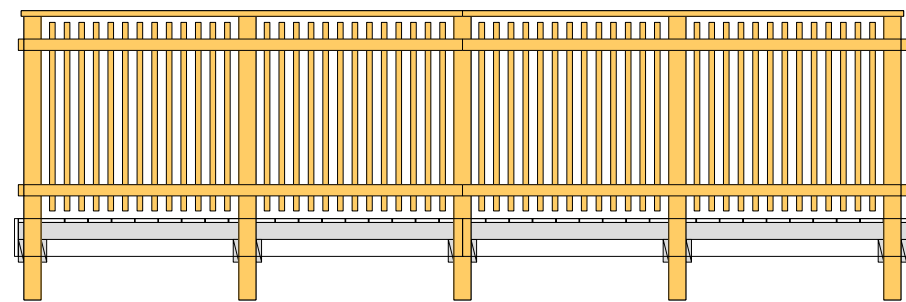

フェンス材 30x60mmの隙間45mmの場合

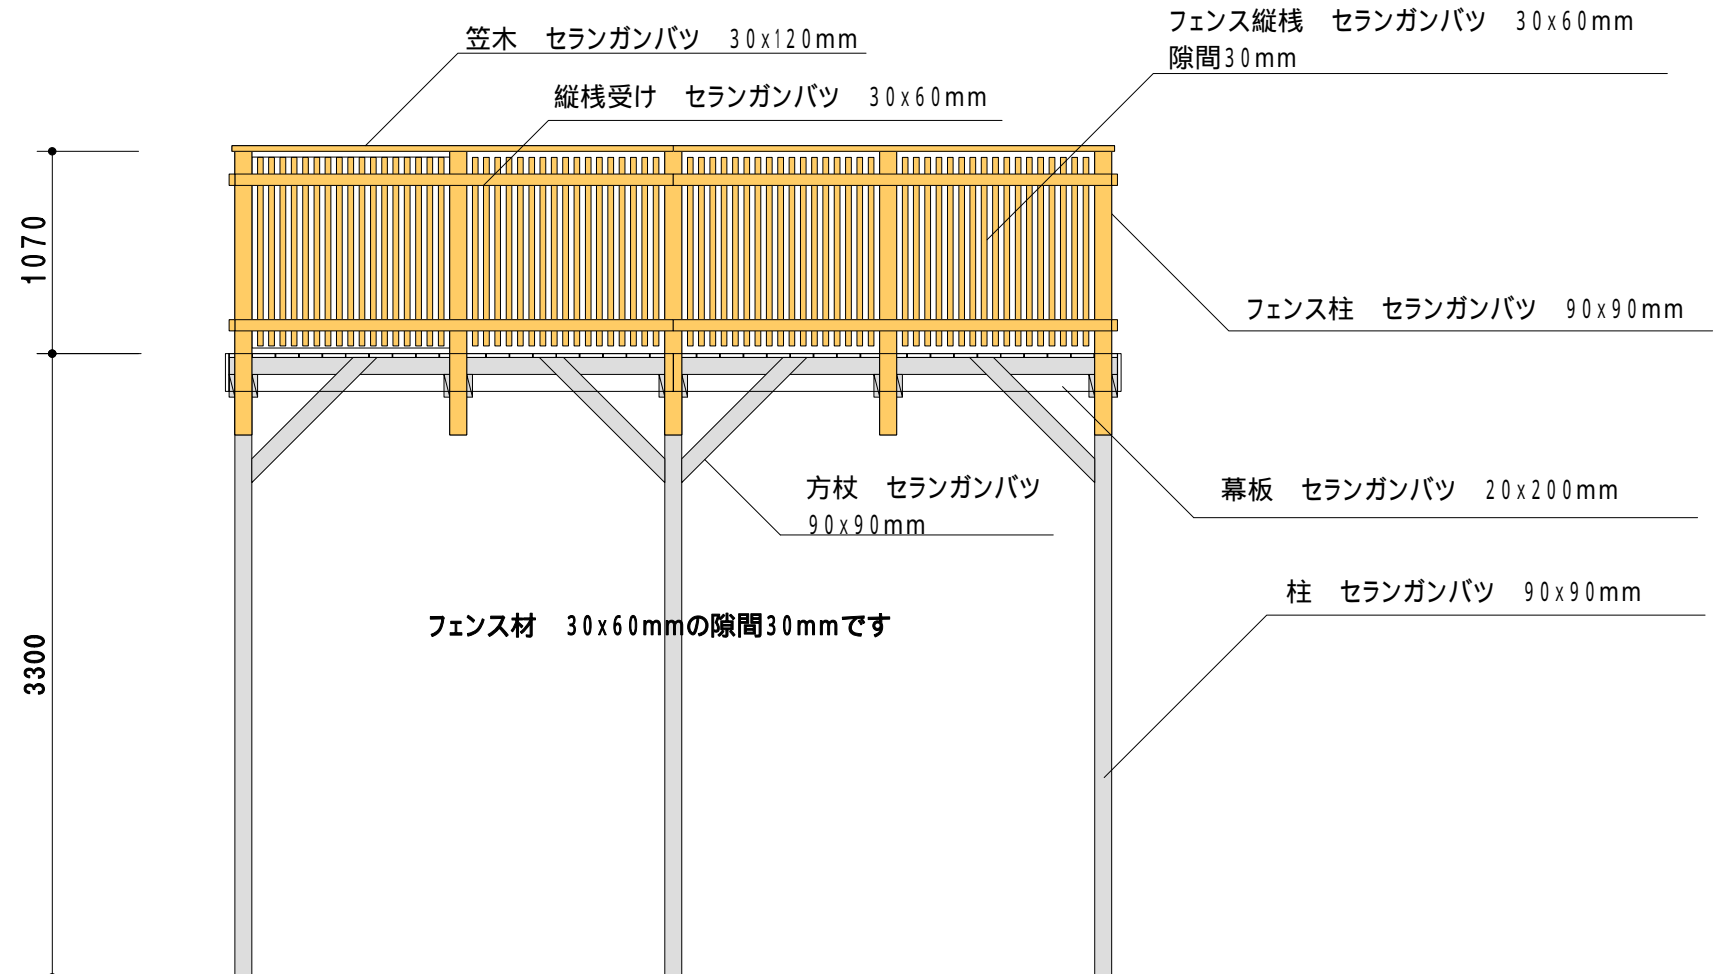

商品名	数量	適用
<b>デッキ部材</b>		
リードデッキ 20x120x2100mm	38 枚	デッキ材
角材 40x 90x3000mm	12 本	根太材
フラット デッキ 30x120x3000mm	6 本	大引き
角材 90x 90x4000mm	8 本	柱・方杖
幕板 20x200x3000mm	4 枚	幕板
ステンレス 皿木ネジ 5.1x45mm(ブロンズ・300本入り)	2 箱	デッキビス
<b>フェンス部材</b>		
角材 90x 90x2000mm	9 本	フェンス柱
フラット デッキ 30x120x3000mm	4 本	笠木
角材 30x 60x2000mm	50 本	縦棧・縦棧受
角材 30x 60x3000mm	8 本	縦棧受
錐込隊長 SUS コースレット 5.2x90mm(100本入り)	2 箱	フェンスビス

工事名	図面名	年月日	縮尺
住所	ウッドデッキ・フェンス割付図	2011.04.27	1/10
			佐藤物産(株)